


R1	中央商会
R2	ブリヂストンゴルフアカデミー
R3	プレジデントカントリー倶楽部 軽井沢
R4	東京ゴルフ専門学校
R5	創機工業
R6	高見沢サービス
R7	Another Shot Golf

R8	エスプリ・ゴルフ
R9	コスモ・イーシー
R10	是吉興業
R11	ケーディースポーツ
R12	スポーツマインド
R13	サイパンラオラオベイゴルフ&リゾート
R14	コモンプロダクツ

R15	オンワードトラベル
R16	オーデン
R17	日本ナレッジ
R18	オニット
R19	日本シー・エー・ディー

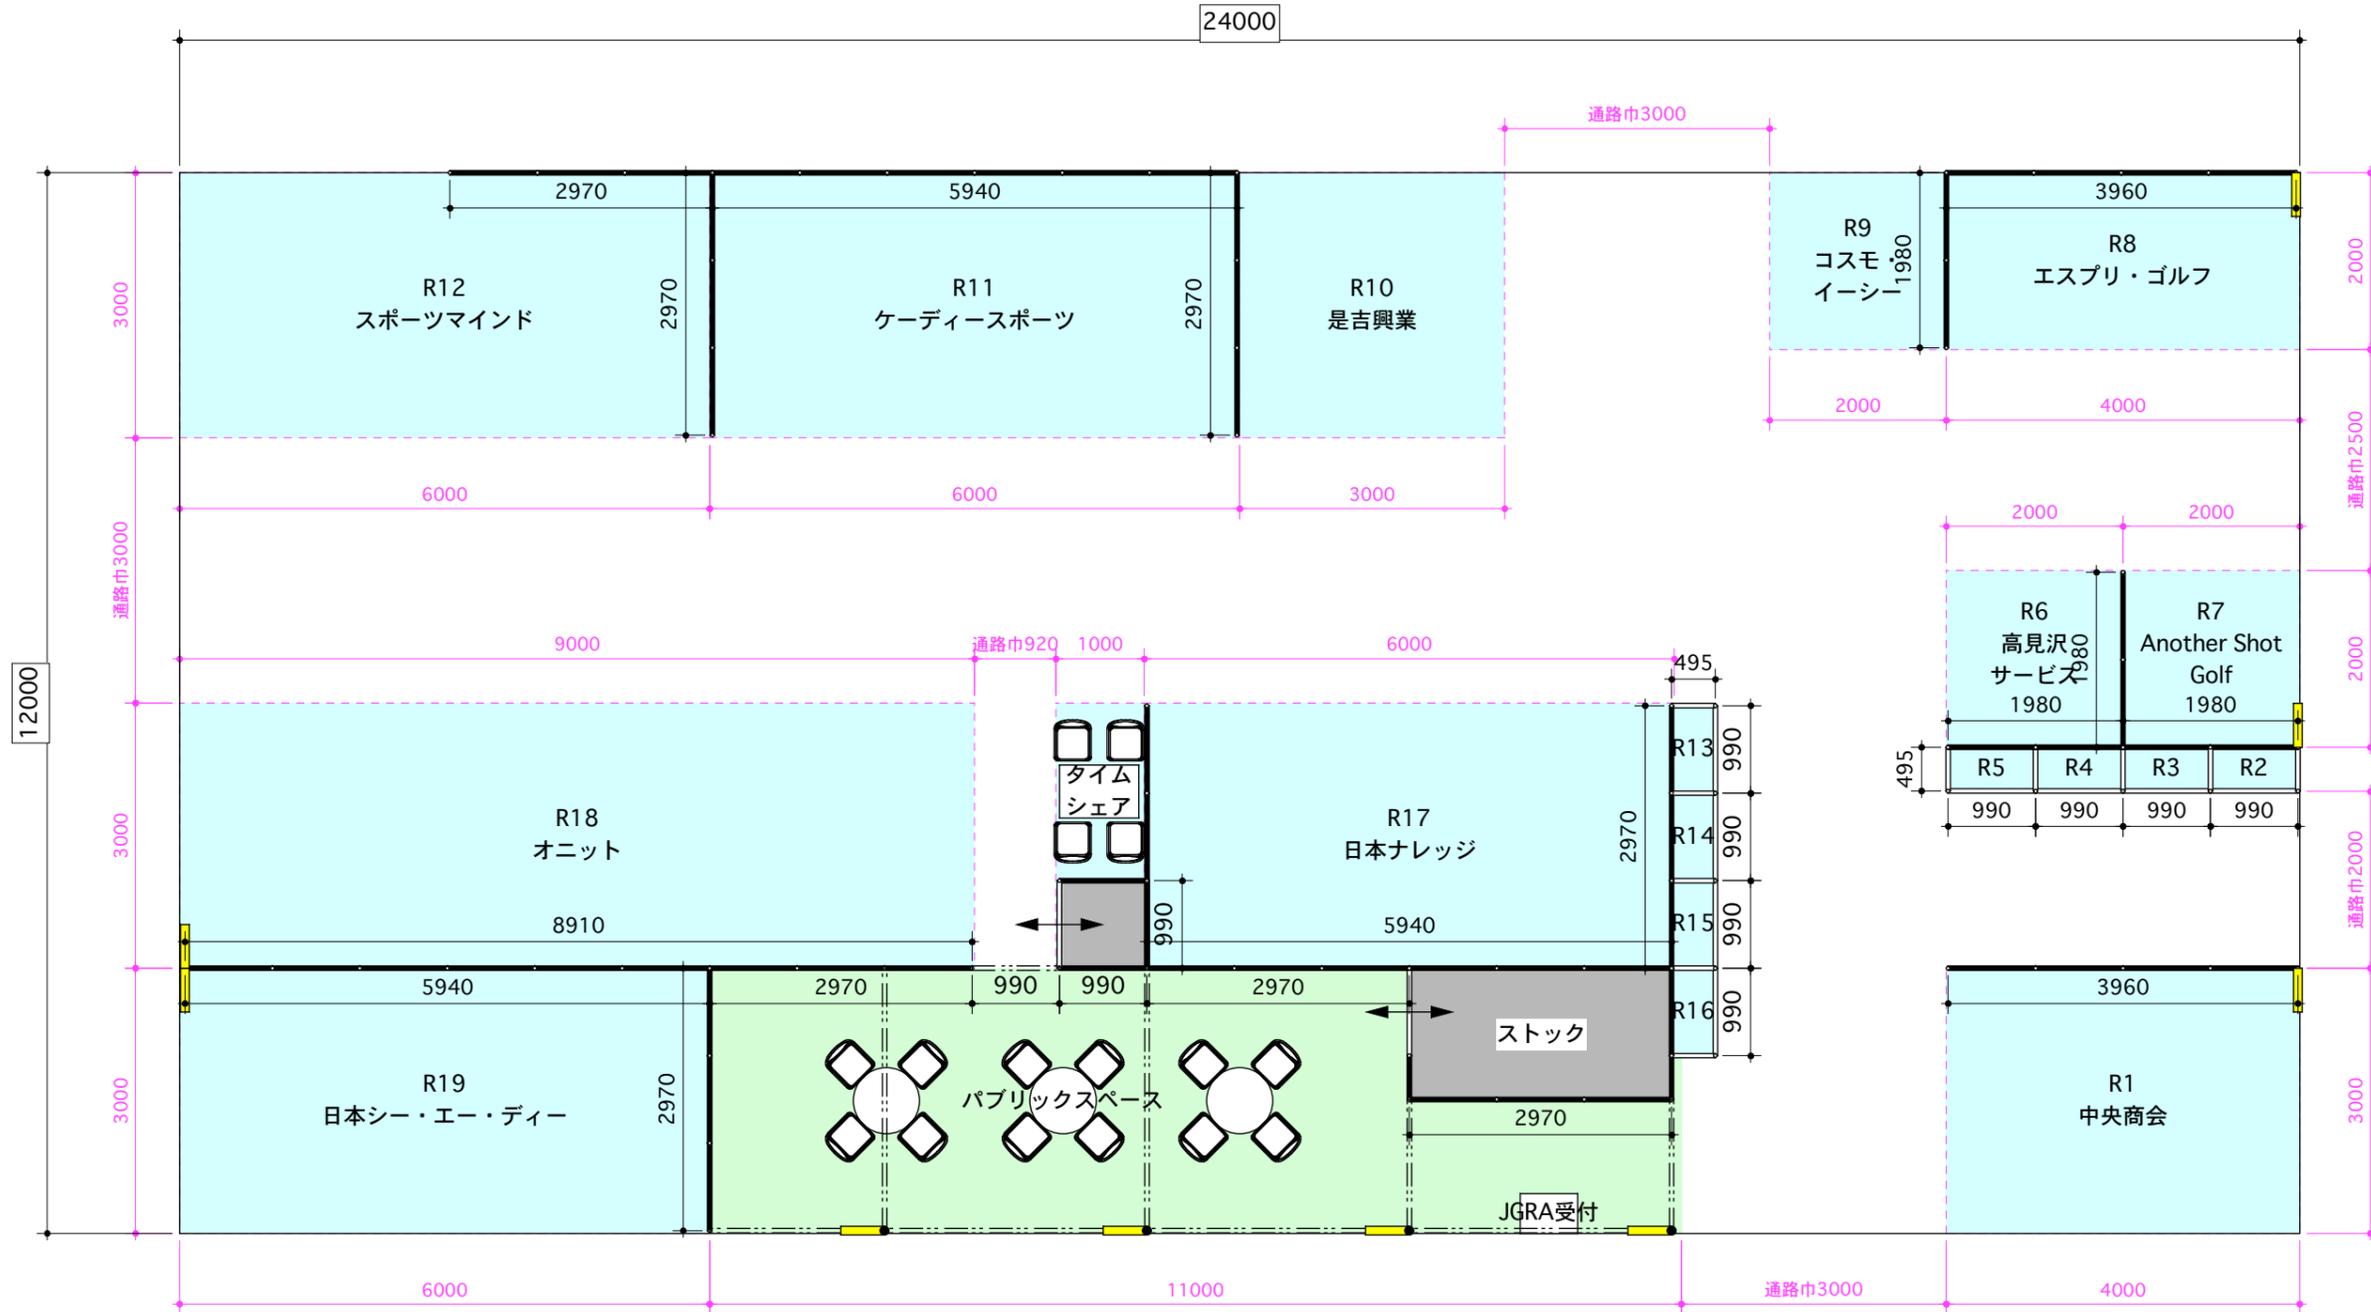

会場中央メイン通路側

PROJECT	49th JAPAN GOLF FAIR 2015	JGRA ゴルフ練習場関連コーナー	APPROVAL	CHECK	DRAWN BY:	DATE	DRAWING	SCALE	CODE
						2015.01.13	平面図	1/80	NO.